


Vivienda C

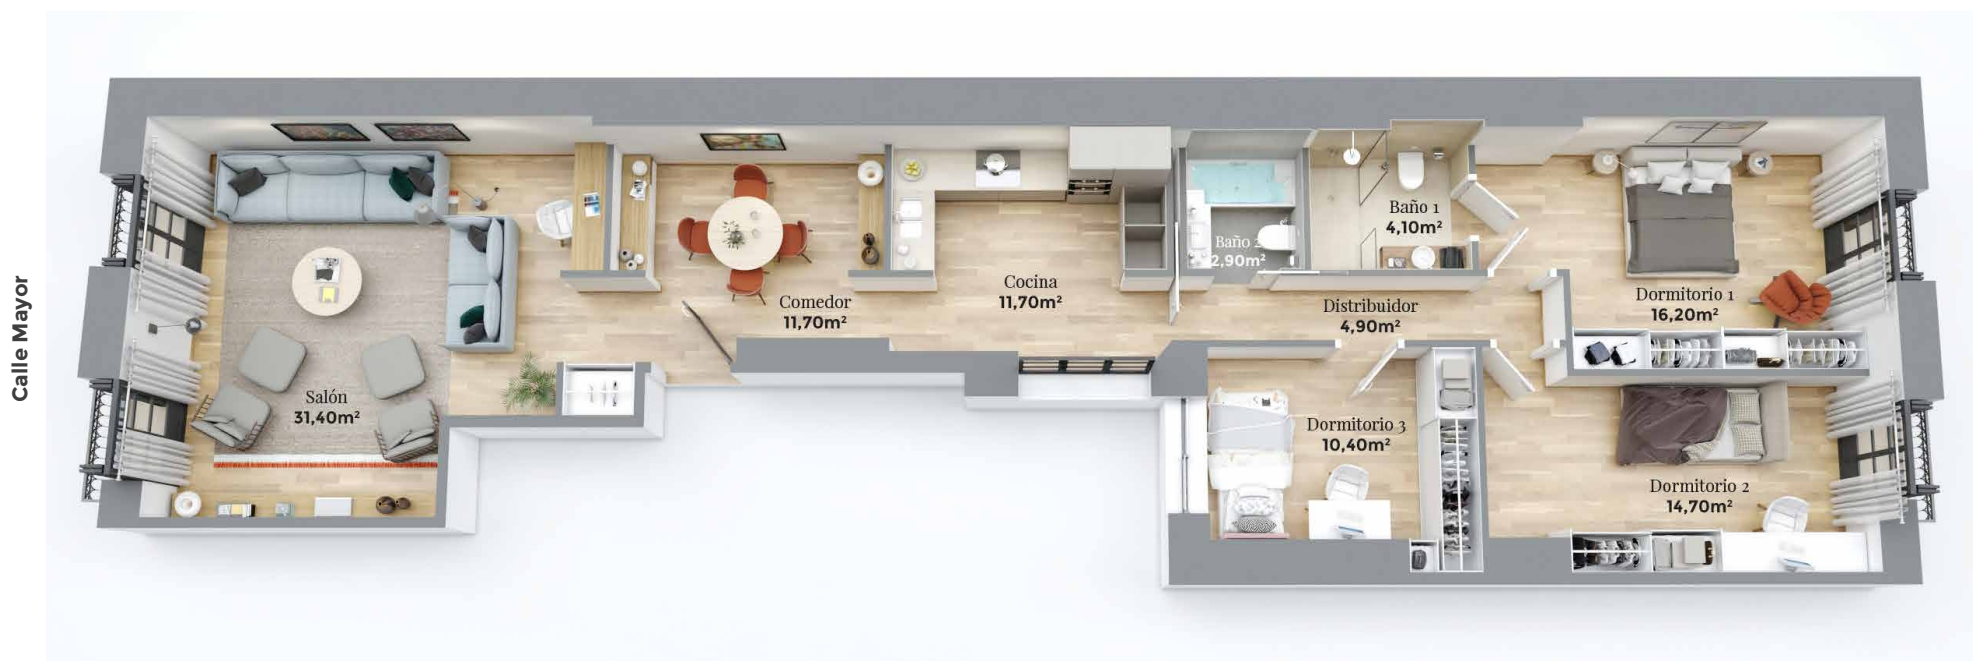

arteclio



107,22 m² Útiles

Todas las fotografías de espacios que aparecen en este documento provienen de otros trabajos que Arteclío Interiorismo ha realizado para terceros y se utilizan aquí como ejemplos de interiorismos que hemos realizado. Planta de distribución y texturas decorada orientativamente. Las viviendas se entregarán con arreglo a las calidades que se especifican en la memoria salvo que, por razones técnicas, sean modificadas por la Dirección Facultativa y siempre y cuando dicho cambio no suponga una merma de la calidad contratada.